

ΕΦΗΜΕΡΙΣ ΤΗΣ ΚΥΒΕΡΝΗΣΕΩΣ
ΤΗΣ ΕΛΛΗΝΙΚΗΣ ΔΗΜΟΚΡΑΤΙΑΣ

ΑΘΗΝΑ 11 ΜΑΡΤΙΟΥ 1987	ΤΕΥΧΟΣ ΤΕΤΑΡΤΟ	ΑΡΙΘΜΟΣ ΦΥΛΛΟΥ 189

ΠΟΛΕΟΔΟΜΙΑ
ΑΠΟΦΑΣΕΙΣ

Αριθ. 441

Καθορισμός ορίων και όρων και περιορισμών δόμησης στους οικισμούς: 1) Αγία Παρασκευή, 2) Αιανή, 3) Άνω Κώμη, 4) Δαφνερό, 5) Δρυόβουνο, 6) Καισαρειά, 7) Καλονέρι, 8) Καρυδίτσα, 9) Καστανιά, 10) Κάτω Κώμη, 11) Κερασέα, 12) Κήπος, 13) Κοντοβούνι, 14) Κτένι, 15) Λευκοπηγή, 16) Λουκόμι, 17) Μαυροπηγή, 18) Μηλέα, 19) Μικρόκαστρο, 20) Παλαιόκαστρο, 21) Πελεκάνος, 22) Πλατανόρευμα, 23) Πολύραχο, 24) Προάστιο, 25) Προσήλιο, 26) Πύργοι, 27) Ροδιανή, 28) Ρύμνιο, 29) Σισάνι, 30) Χρώμιο, 31) Ερμακιά, 32) Αγία Κυριακή (Κοζάνης), 33) Ελάτη, 34) Λαζαράδες, 35) Λιβαδερό, 36) Μεταξά, 37) Μικρόβαλτο, 38) Παλαιογράτσανο, 39) Τρανόβαλτο, 40) Τριγωνικό, 41) Φρούριο, 42) Λάβα, 43) Πολύφυτο.

Ο ΝΟΜΑΡΧΗΣ ΚΟΖΑΝΗΣ

Έχοντας υπόψη:

1. Τις διατάξεις του από 24.4.1985 Π.Δ. (ΦΕΚ 181/3.5.1985) «περί τρόπου καθορισμού ορίων οικισμού της χώρας, κατηγορίες αυτών και καθορισμός όρων και περιορισμών δόμησης».

2. Τις προτάσεις των ιδιωτών μελετητών Μηχ/κών, στους οποίους ανατέθηκε σχετική μελέτη στα πλαίσια του προγράμματος των ανοικτών πόλεων, που αφορούν στον προσδιορισμό των ορίων των υπόψη οικισμών.

3. Τα δελτία αρχιτεκτονικής αναγνώρισης των οικισμών που συμπληρώθηκαν από τους προαναφερόμενους μελετητές κατά τις υποδείξεις των σχετικών προδιαγραφών του ΥΧΟΠ.

4. Την αριθ. 630/22.1.1986 απόφασή μας για την κατηγοριοποίηση των οικισμών του Ν. Κοζάνης που έχουν πληθυσμό μέχρι και 2.000 κατοίκους.

5. Τα πληθυσμιακά στοιχεία της τελευταίας απογραφής του Κράτους της ΕΣΥΕ.

6. Τις αριθ. 1/20.2.1986, 7/12.11.86 και 43/12.11.86 γνωμοδοτήσεις του Συμβουλίου ΠΕΧΩΔΕ του Νομού.7. Τις αριθ.: 1) την αριθ. 30/86 Απόφαση Κοινοτικού Συμβουλίου Αγίας Παρασκευής, 2) την αριθ. 18/1985 Απόφαση του Κοινοτικού Συμβουλίου Παλαιοκάστρου για τον οικισμό Δαφνερού, 3) την αριθ. 10/85 Απόφαση Κ.Σ. Δρυοβούνου, 4) την αριθ. 23/85 Απόφαση Κ.Σ. Καλονερίου, 5) την αριθ. 21/85 Απόφαση Κ.Σ. Καρυδίτσας, 6) την αριθ. 27/85 Απόφαση Κ.Σ. Κερασιάς, 7) την αριθ. 27/85 Απόφαση Κ.Σ. Κερασιάς για τον οικισμό Κτενίου, 8) την αριθ. 34/86 Απόφαση Κ.Σ. Λευκοπηγής, 9) την αριθ. 27/85 Απόφαση Κ.Σ. Κερασιάς για τον οικισμό Μηλιάς, 10) την αριθ. 18/1985 Απόφαση Κ.Σ. Παλαιοκάστρου, 11) την αριθ. 30/85 Απόφαση Κ.Σ. Πελεκάνου, 12) την αριθ. 44/85 Απόφαση Κ.Σ. Πλατανορεύματος, 13) την αριθ. 12/86 Απόφαση Κ.Σ. Πολυρράχου, 14) την αριθ. 12/86 Απόφαση Κ.Σ. Πολυρράχου για τον οικισμό Προσήλιου, 15) την αριθ. 15/85 Απόφαση Κ.Σ. Κοντοβουνίου για τον οικισμό Πύργου (Κοζάνης), 16) την αριθ. 24/85 Απόφαση Κ.Σ. Ροδιανής, 17) την αριθ. 14/85 Απόφαση Κ.Σ. Ρυμνίου, 18) την αριθ. 27/85 Απόφαση Κ.Σ. Χρωμίου, 19) τις αριθ. 90/85 και 51/86 Αποφάσεις Κ.Σ. Λειβαδερού, 20) την αριθ. 34/85 Απόφαση Κ.Σ. Μεταξά, 21) το αριθ. 522/26.7.85 έγγραφο της Κοινότητας Μικροβάλτου, 22) την αριθ. 26/85 Απόφαση Κ.Σ. Τριγωνικού, 23) την αριθ. 57/85 Απόφαση Δ.Σ. Σερβίων για τον οικισμό Λάβας, 24) την αριθ. 6/85 Απόφαση Κ.Σ. Πολυφύτου, αποφάσεις των Κοινοτικών Συμβουλίων, αποφασίζουμε:

I. Καθορίζουμε τα όρια των οικισμών, 1) Αγία Παρασκευή, 2) Αιανή, 3) Άνω Κώμη, 4) Δαφνερό, 5) Δρυόβουνο, 6) Καισαρειά, 7) Καλονέρι, 8) Καρυδίτσα, 9) Καστανιά, 10) Κάτω Κώμη, 11) Κερασέα, 12) Κήπος, 13) Κοντοβούνι, 14) Κτένι, 15) Λευκοπηγή, 16) Λουκόμι, 17) Μαυροπηγή, 18) Μηλέα, 19) Μικρόκαστρο, 20) Παλαιόκαστρο, 21) Πελεκάνος, 22) Πλατανόρευμα, 23) Πολύραχο, 24) Προάστιο, 25) Προσήλιο, 26) Πύργοι, 27) Ροδιανή, 28) Ρύμνιο, 29) Σισάνι, 30) Χρώμιο, 31) Ερμακιά, 32) Αγία Κυριακή (Κοζάνης), 33) Ελάτη, 34) Λαζαράδες, 35) Λιβαδερό, 36) Μεταξά, 37) Μικρόβαλτο, 38) Παλαιογράτσανο, 39) Τρανόβαλτο, 40) Τριγωνικό, 41) Φρούριο, 42) Λάβα, 43) Πολύφυτο, του Ν. Κοζάνης με στοιχεία όπως αυτά φαίνονται στα συνοδευτικά τς παρούσας σχεδιαγράμματα σε κλίμ. 1:5.000 και 1: 8.000, που αποτελούν αναπόσπαστα μέρη της απόφασης αυτής και συντάχθηκαν βάσει στοιχείων χαρτών και επιτόπου ελέγχου.

II. Καθορίζουμε τους ακόλουθους Γενικούς και Ειδικούς όρους και περιορισμούς δόμησης.

Α. Γενικοί όροι Δόμησης

1. Εντός των ορίων των οικισμών ισχύουν οι γενικοί όροι δόμησης που προβλέπονται από το Π.Δ. ΦΕΚ 181Δ'/3.5.1985 και για όλους τους οικισμούς της απόφασης αυτής αρτιότητα γηπέδου 300 τ.μ.

2. Κατά παρέκκλιση εντός των ορίων των οικισμών θεωρούνται άρτια τα οικόπεδα με όποιο εμβαδόν είχαν στις 3.5.1985 ημέρα Δημοσίευσης του από 24.4.1985 Δ/τος.

Β. Ειδικοί όροι Δόμησης

Για τους οικισμούς: 1) Αγία Παρασκευή, 2) Αιανή, 3) Άνω Κώμη, 4) Δαφνερό, 5) Δρυόβουνο, 6) Καισαρειά, 7) Καλονέρι, 8) Καρυδίτσα, 9) Καστανιά, 10) Κάτω Κώμη, 11) Κερασέα, 12) Κήπος, 13) Κοντοβούνι, 14) Κτένι, 15) Λευκοπηγή, 16) Λουκόμι, 17) Μαυροπηγή, 18) Μηλέα, 19) Μικρόκαστρο, 20) Παλαιόκαστρο, 21) Πελεκάνος, 22) Πλατανόρευμα, 23) Πολύραχο, 24) Προάστιο, 25) Προσήλιο, 26) Πύργοι, 27) Ροδιανή, 28) Ρύμνιο, 29) Σισάνι, 30) Χρώμιο, 31) Ερμακιά, 32) Αγία Κυριακή (Κοζάνης), 33) Ελάτη, 34) Λαζαράδες, 35) Λιβαδερό, 36) Μεταξά, 37) Μικρόβαλτο, 38) Παλαιογράτσανο, 39) Τρανόβαλτο, 40) Τριγωνικό, 41) Φρούριο, 42) Λάβα, 43) Πολύφυτο.

Τους ειδικούς όρους δόμησης όπως αναφέρονται παρακάτω:

α) Επιβάλλεται η κατασκευή στέγης με κεραμίδια ή πέτρινες πλάκες.

β) Οι ανοιχτοί εξώστες να μην καταλαμβάνουν σε όλες τις όψεις ολόκληρο το μήκος αυτών.

γ) Η περίφραξη στο πρόσωπο του οικοπέδου να είναι σε ύψος τουλάχιστον 80CM συμπαγής.

ΙΙΙ. α) Πριν από οποιαδήποτε κατάτμηση οικοπέδων εντός των ορίων του οικισμού θα πρέπει να θεωρείται το σχετικό τοπογραφικό διάγραμμα από το Τμήμα Πολεοδομίας και ΠΕ της Νομαρχίας ώστε να εξασφαλίζεται η συνέχεια των υπαρχόντων Κοινοχρήστων χώρων και η δημιουργία νέων Κοινόχρηστων χώρων σύμφωνα με τα οριζόμενα στις διατάξεις της παρ. 1 του άρθρου 6 του από 24.4.1985 Δ/τος.

β) Να εξασφαλίζεται οπωσδήποτε η συνέχεια των υφισταμένων ή εγκεκριμένων δρόμων του οικισμού.

Κατά τα λοιπά ισχύουν τα οριζόμενα στο Δ/γμα της 24.4.1985 (ΦΕΚ 181/Δ/3.5.1985).

IV. Την αριθ. 630/22.1.1986 Απόφασή μας για την κατηγοριοποίηση των οικισμών του Ν. Κοζάνης.

α) Τροποποιούμε με την παρούσα απόφαση ως προς τα εξής: 1) Ο οικισμός Προσήλιο χαρακτηρίζεται μεσαίος Οικισμός, 2) Ο οικισμός του Πελεκάνου αποχαρακτηρίζεται από Δυναμικός.β) Συμπληρώνουμε σύμφωνα με το συνημμένο πίνακα Ι για τον οικισμό της Αγίας Κυριακής Κοζάνης.

Η απόφαση αυτή με τα σχεδιαγράμματα οριοθέτησης των οικισμών που τη συνοδεύουν και δύο πίνακες να δημοσιευθούν στην Εφημερίδα της Κυβερνήσεως.

Κοζάνη, 21 Νοεμβρίου 1986

Ο Νομάρχης
ΓΙΩΡΓΟΣ ΚΕΡΑΜΑΡΗΣ

ΠΙΝΑΚΑΣ 1 - ΕΠΑΡΧΙΑ ΚΟΖΑΝΗΣ

1	2	3	4	5	6	7	8	9	10
ΔΗΜΟΣ ή ΚΟΙΝΟΤΗΤΑ	ΟΙΚΙΣΜΟΣ	ΑΡ. ΕΣΥΕ	ΘΕΣΗ ΣΤΟ ΧΩΡΟ	ΒΑΘΜΟΣ ΠΡΟΣΤΑΣΙΑΣ	ΔΥΝΑΜΙΚΟΤΗΤΑ	ΒΑΘΜΟΣ ΔΙΑΣΠΟΡΑΣ	ΜΕΓΕΘΟΣ	ΕΠΙΚΡΑΤΟΥΝ ΜΕΓΕΘΟΣ ΟΙΚΟΠΕΔΟΥ	ΤΥΠΟΣ ΔΕΛΤΙΟΥ ΑΡΧΙΤΕΚ/ΝΙΚΗΣ ΑΝΑΓΝΩΡΙΣΗΣ
ΠΟΛΥΡΑΧΟ	ΠΡΟΣΗΛΙΟΝ	58315102	Α3	Β3	Γ2	Δ1	Ε2	800	5α, 5β
ΠΕΛΕΚΑΝΟΥ	ΠΕΛΕΚΑΝΟΣ	58114000	Α3	Β3	Γ2	Δ1	Ε2	200	5α, 5β

18 ΦΕΒ. 1987

ΣΥΜΒΟΥΛΙΟ ΠΕ.ΧΩ.ΔΕ.
Ν. ΚΟΖΑΝΗΣ
ΣΥΝΕΔΡΙΑΣΗ: 23/6-11-86
ΘΕΜΑ: 3ο
ΤΟ ΣΥΜΒΟΥΛΙΟ ΓΝΩΜΟΔΟΤΕΙ: Γνωμοδοτεί θετικά σύμφωνα με την εισήγηση αυτός από τον οικισμό μεταφοράς Τ. Υ.

Θεωρήθηκε και συνοδεύει την υπ' αριθ. 441/21-11-86 απόφαση Νομάρχη Κοζάνης
Κοζάνη 30-1-87
Ο Εξουσιοδοτημένος ΤΠχΡΕ



ΚΟΚΟΛΗΣ ΚΩΝ/ΝΟΣ
Αρχ/των Μηχ/κός ΠΕ.ΧΩ.ΔΕ με 4ο β

ΠΙΝΑΚΑΣ Ι. - ΕΠΑΡΧΙΑ ΚΟΖΑΝΗΣ

1	2	3	4	5	6	7	8	9	10
ΔΗΜΟΣ ή ΚΟΙΝΟΤΗΤΑ	ΟΙΚΙΣΜΟΣ	ΑΡ. ΕΣΥΕ	ΘΕΣΗ ΣΤΟ ΧΩΡΟ	ΒΑΘΜΟΣ ΠΡΟΣΤΑΣΙΑΣ	ΔΥΝΑΜΙΚΟΤΗΤΑ	ΒΑΘΜΟΣ ΔΙΑΣΠΟΡΑΣ	ΜΕΓΕΘΟΣ	ΕΠΙΚΡΑΤΟΥΝ ΜΕΓΕΘΟΣ ΟΙΚΟΠΕΔΟΥ	ΤΥΠΟΣ ΔΕΛΤΙΟΥ ΑΡΧΙΤΕΚΤΟΝΙΚΗΣ ΑΝΑΓΝΩΡΙΣΗΣ
ΚΟΖΑΝΗΣ	ΑΓΙΑ ΚΥΡΙΑΚΗ	58300102	Α1	Β3	Γ2	Δ1	Ε1	450	5α, 5β


Ημερομηνία 18 ΦΕΒ.

ΣΥΜΒΟΥΛΙΟ ΠΕ.ΧΩ.ΔΕ.
Ν. ΚΟΖΑΝΗΣ
ΣΥΝΕΔΡΙΑΣΗ: 23/6-11-86
ΘΕΜΑ: 3ο
ΤΟ ΣΥΜΒΟΥΛΙΟ ΓΝΩΜΟΔΟΤΕΙ: Γνωμοδοτεί θετικά, σύμφωνα με την εισήγηση αυτός από τον οικισμό μεταφοράς Τ. Υ.


Θεωρήθηκε και συνοδεύει την υπ' αριθ. 441/21-11-86 απόφαση Νομάρχη Κοζάνης
Κοζάνη 30-1-87
Ο Εξουσιοδοτημένος ΤΠχΡΕ



ΚΟΚΟΛΗΣ ΚΩΝ/ΝΟΣ
Αρχ/των Μηχ/κός ΠΕ.ΧΩ ΔΕ με 4ο β

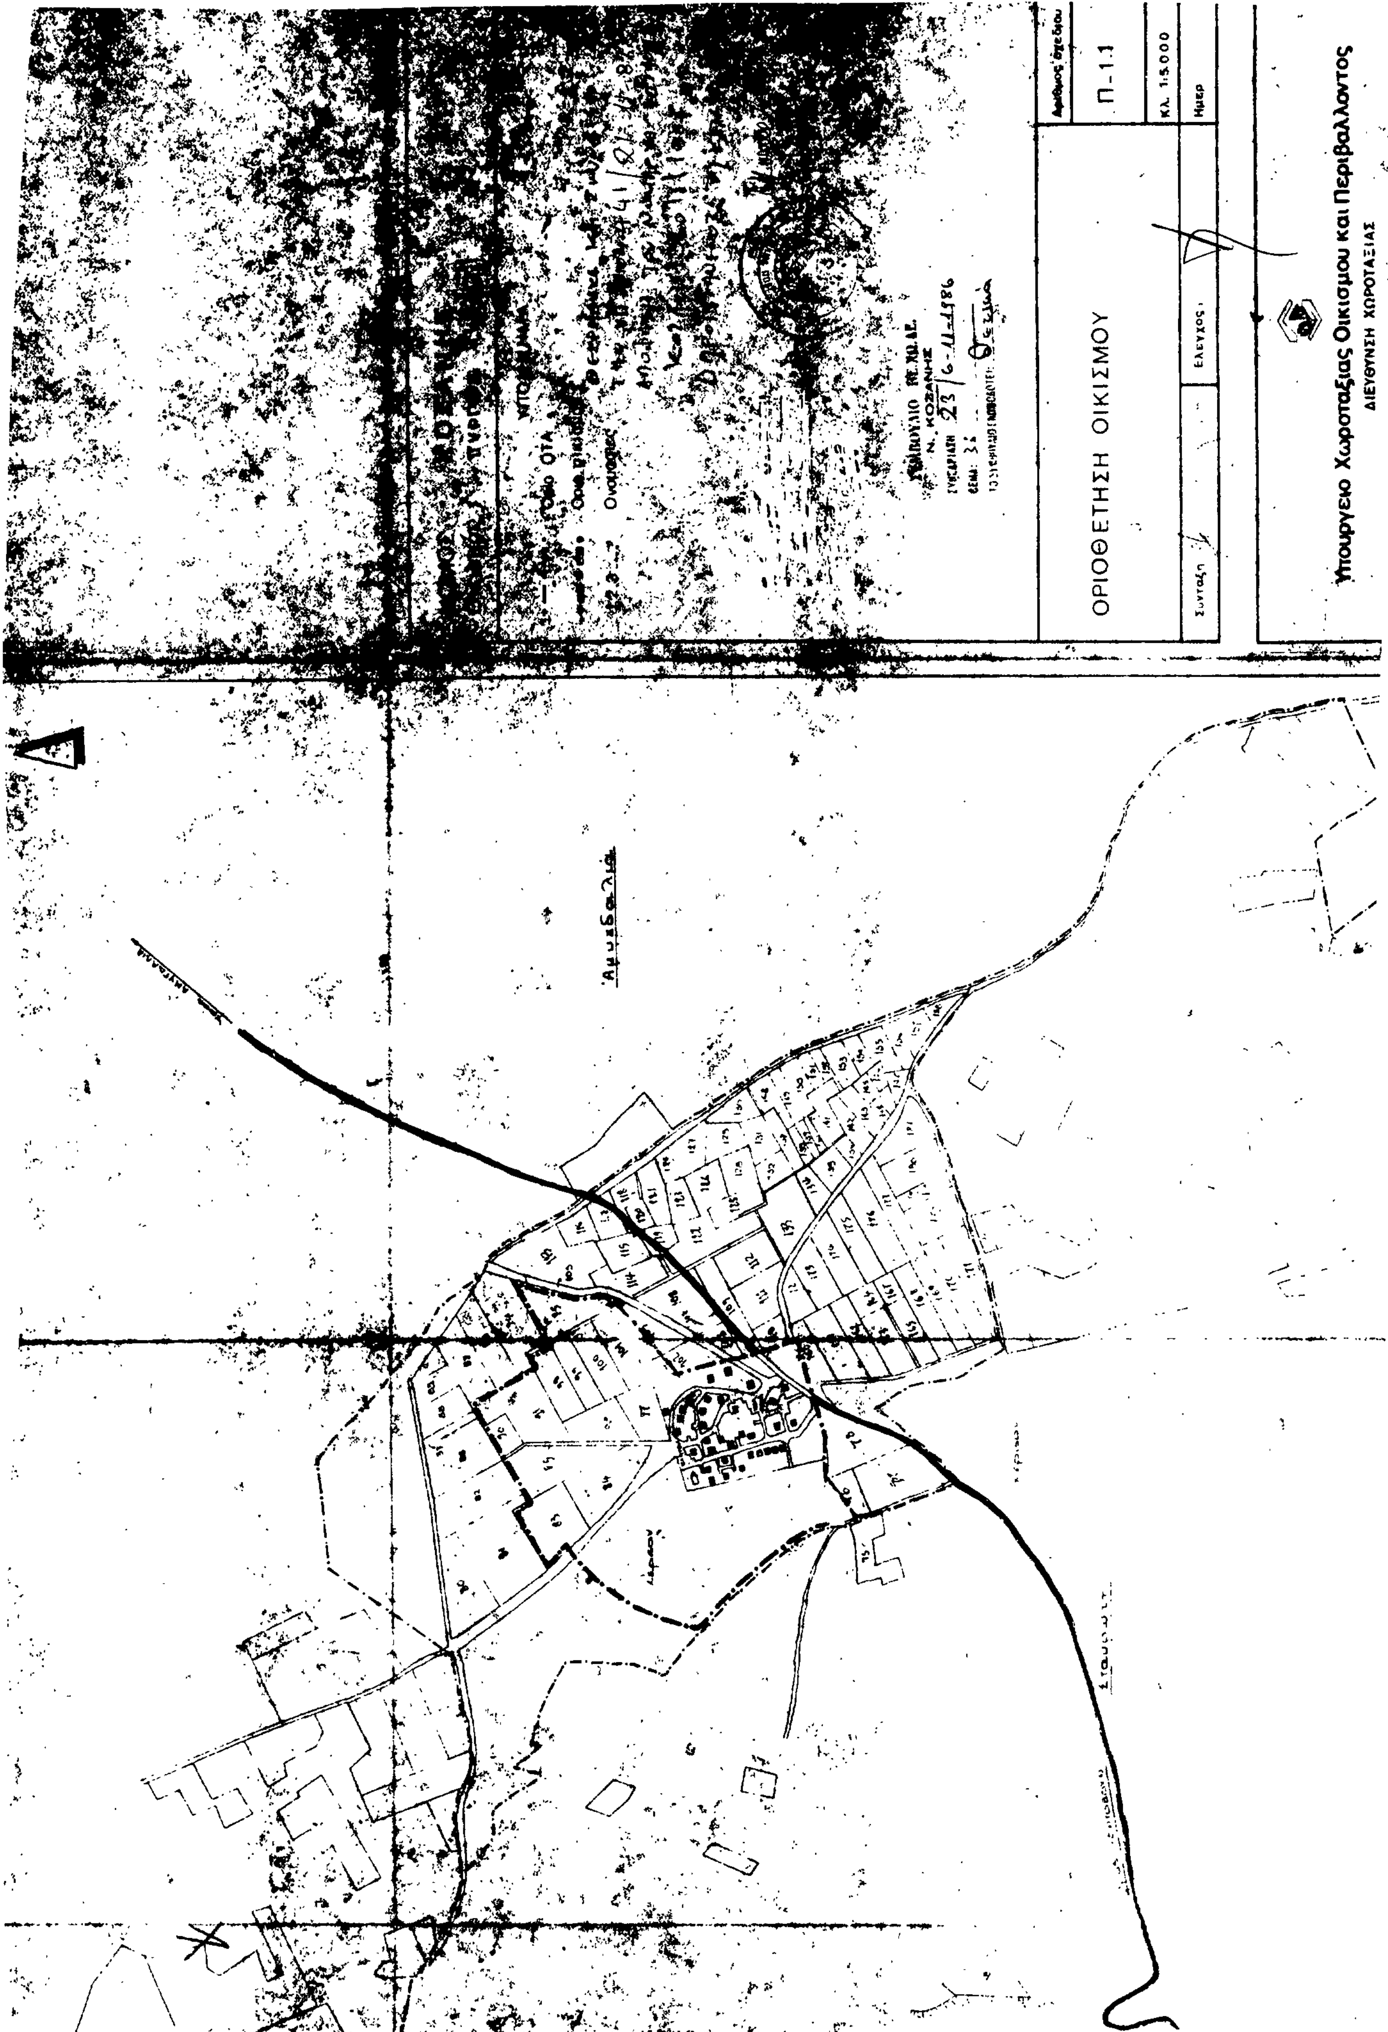
Αριθμός σχεδίου
Π-1.1
Κλ. 1:5.000
Ημερ
ΟΡΙΟΘΕΤΗΣΗ ΟΙΚΙΣΜΟΥ
Συνταξη
Ελεγχος
Υπουργείο Χωροταξίας Οικισμού και Περιβάλλοντος
ΔΙΕΥΘΥΝΣΗ ΧΩΡΟΤΑΞΙΑΣ


ΝΟΜΟΣ ΚΟΖΑΝΗΣ
ΟΙΚΙΣΜΟΣ ΚΑΣΤΑΝΙΑΣ

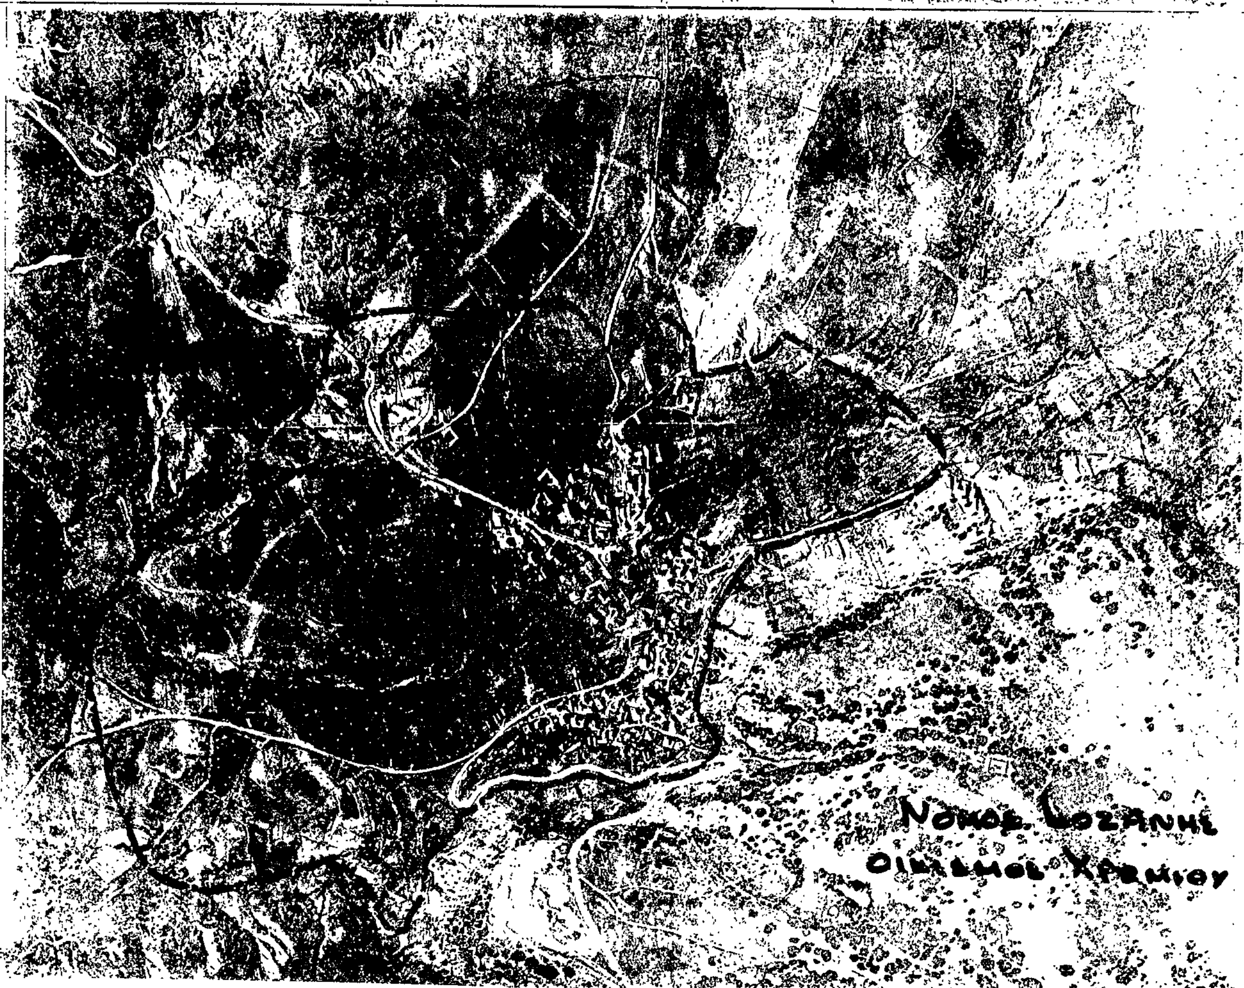

ΖΑΝΗΣ
ΜΟΣ ΚΑΠΝΟΧΩΡΙΟΥ

ΝΟΜΟΣ ΚΟΖΑΝΗΣ
ΟΙΚΙΣΜΟΣ ΜΙΚΡΟΒΑΛΤΟΥ


ΝΟΜΟΣ ΚΟΖΑΝΗΣ
ΟΙΚΙΣΜΟΣ ΑΓΙΑΣ ΚΥΡΙΑΚΗΣ

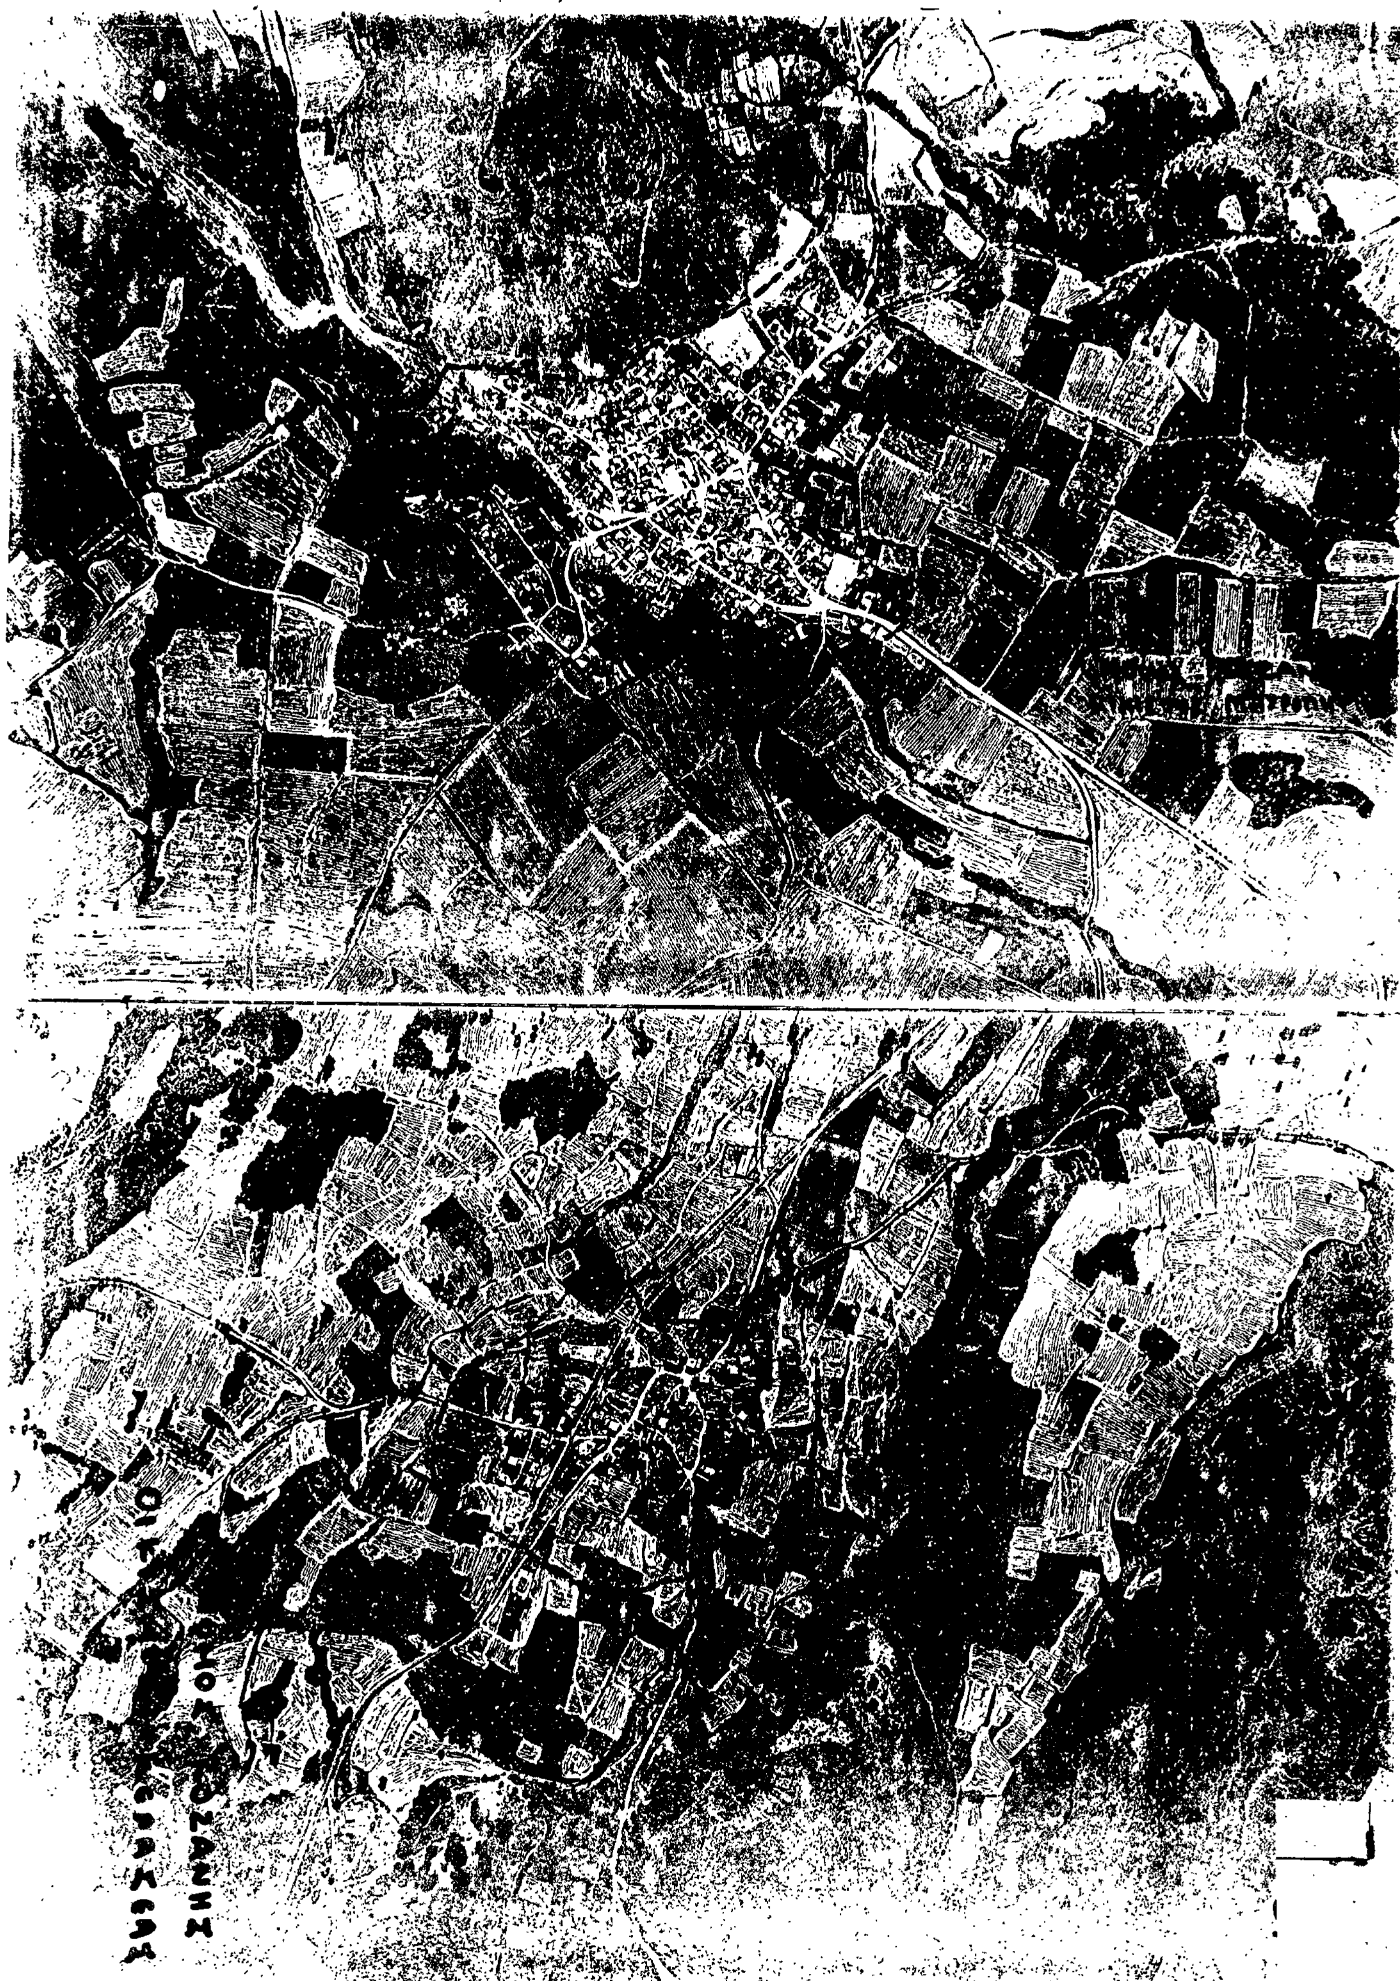

ΝΟΜΟΣ ΚΟΖΑΝΗΣ
ΙΚΙΣΜΟΣ ΑΓΙΑΣ ΠΑΡΑΣ

ΟΜΟΣ ΚΟΖΑΝΗΣ
ΣΜΟΣ ΔΡΥ



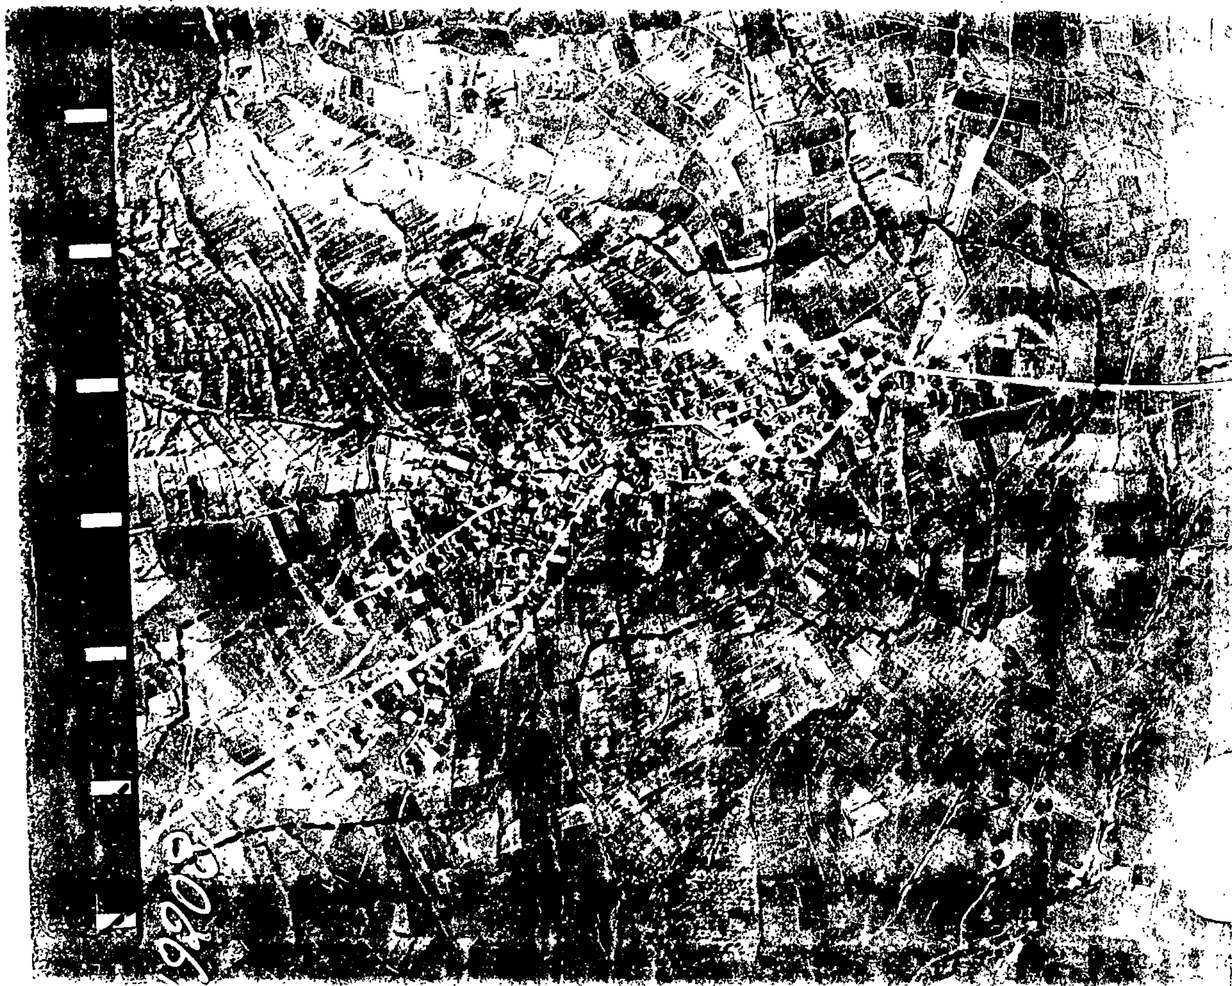




Νομος Κοζανης
Οικισμος Παλαιογρατσανου


Νομος Κοζανης
Οικισμος Άνω Κώμης

Νομος Κοζανης
Οικισμος Τρανοβάλτου

ΝΟΜΟΣ ΚΟΖΑΝΗΣ
ΟΙΚΙΣΜΟΣ ΚΑΤΩ ΚΩΜΗΣ

ΝΟΜΟΣ ΚΟΖΑΝΗΣ
ΟΙΚΙΣΜΟΣ ΚΤΕΝΙ

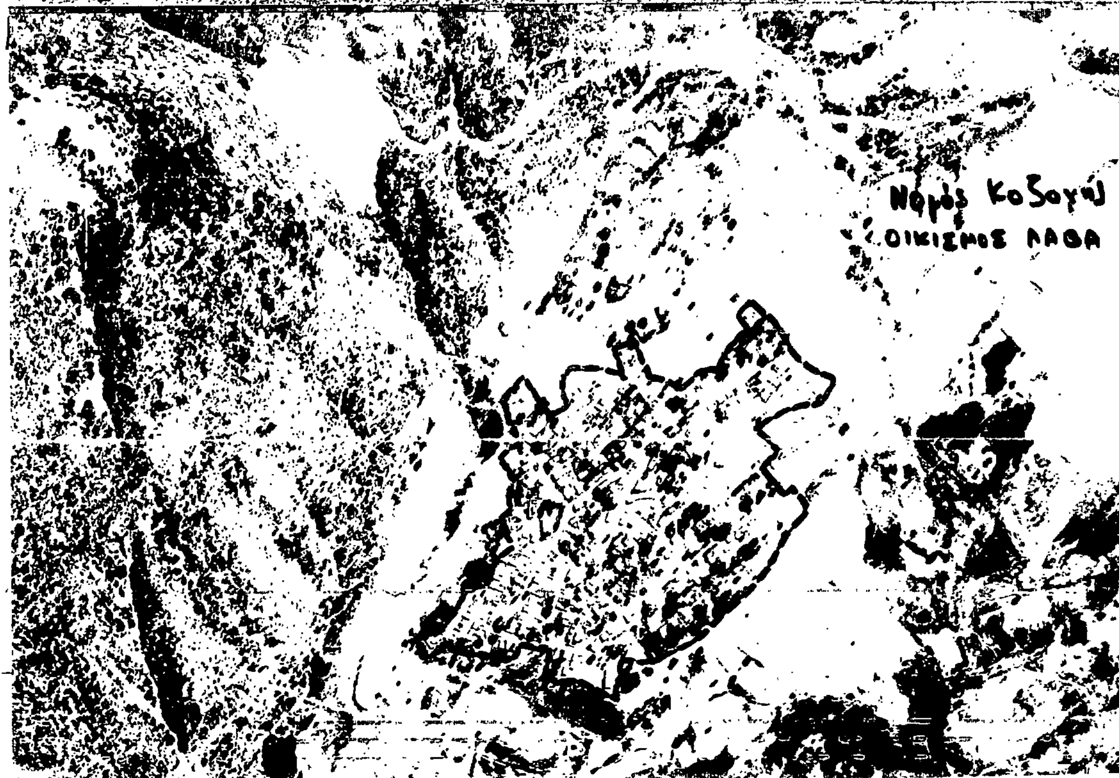


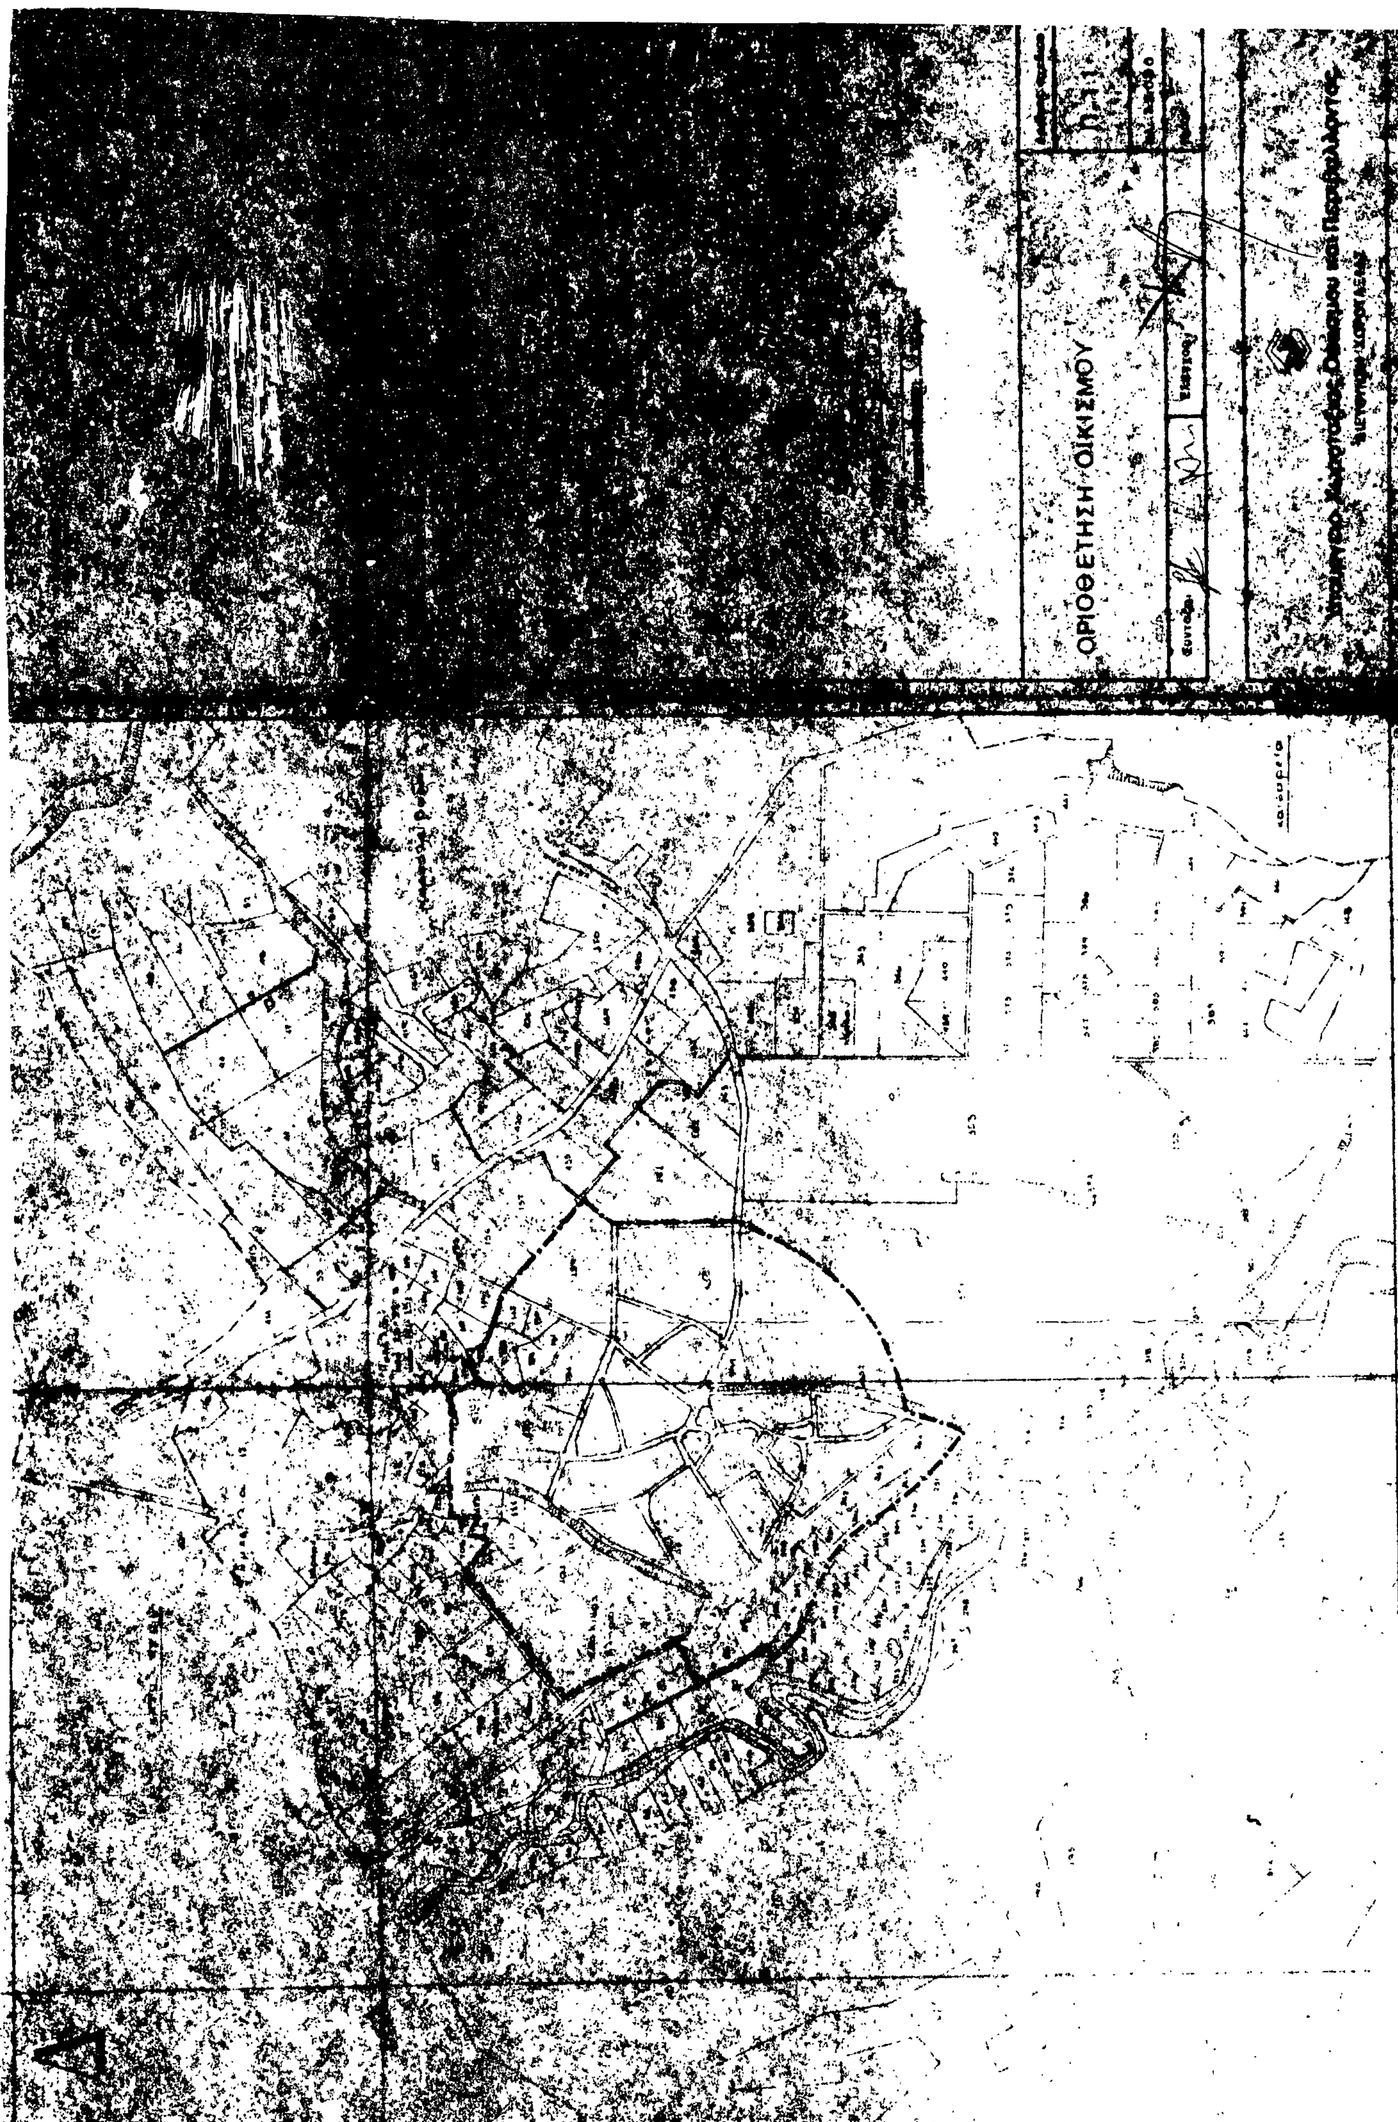
ΟΡΙΟΘΕΤΗΣΗ ΟΙΚΙΣΜΟΥ

ΝΟΜΟΣ: ΚΟΖΑΝΗΣ
Οικισμος: ΛΑΖΑΡΑΔΕΣ

ΥΠΟΜΝΗΜΑ

- Οριο ΟΤΑ
- Οριο οικισμου
- 1.2.3 Ονομασιες

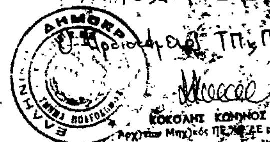

ΣΥΜΒΟΥΛΙΟ ΟΙΚΙΣΜΩΝ
Ν. ΚΟΖΑΝΗΣ

ΟΡΙΟΘΕΤΗΣΗ ΟΙΚΙΣΜΟΥ

Αριθμος σχεδιου	Π-1.1
Κλ. 1:5.000	
Συνταξη:	Ελεγχος:
Ημερ.	



Υπουργειο Χωροταξιας Οικισμου και Περιβαλλοντος
ΔΙΕΥΘΥΝΣΗ ΧΩΡΟΤΑΞΙΑΣ

Δ

ΝΟΜΟΣ ΚΟΖΑΝΗΣ

Οικισμος : ΔΑΦΝΕΡΟ

ΥΠΟΜΝΗΜΑ

Οριο ΟΤΑ

Οριο οικισμου

1.2.3...... Ονομασιες

ΣΥΜΒΟΥΛΙΟ ΠΕ.ΧΩ.ΔΕ.

Ν. ΚΟΖΑΝΗΣ

ΣΥΝΕΔΡΙΑΣΗ: 23η / 6-11-86

ΘΕΜΑ: 3ο

ΤΟ ΣΥΜΒΟΥΛΙΟ ΓΝΩΜΟΔΟΤΕΙ: Θετικά

ΟΡΙΟΘΕΤΗΣΗ ΟΙΚΙΣΜΟΥ

Π-1.1

Συνταξη:


Ελεγχος:

Υπουργειο Χωροταξιας Οικισμου και Περιβαλλοντος

ΔΙΕΥΘΥΝΣΗ ΧΩΡΟΤΑΞΙΑΣ

ΟΡΙΟΘΕΤΗΣΗ ΟΙΚΙΣΜΟΥ

Υπουργείο Χωροταξίας Οικισμού και Περιβάλλοντος

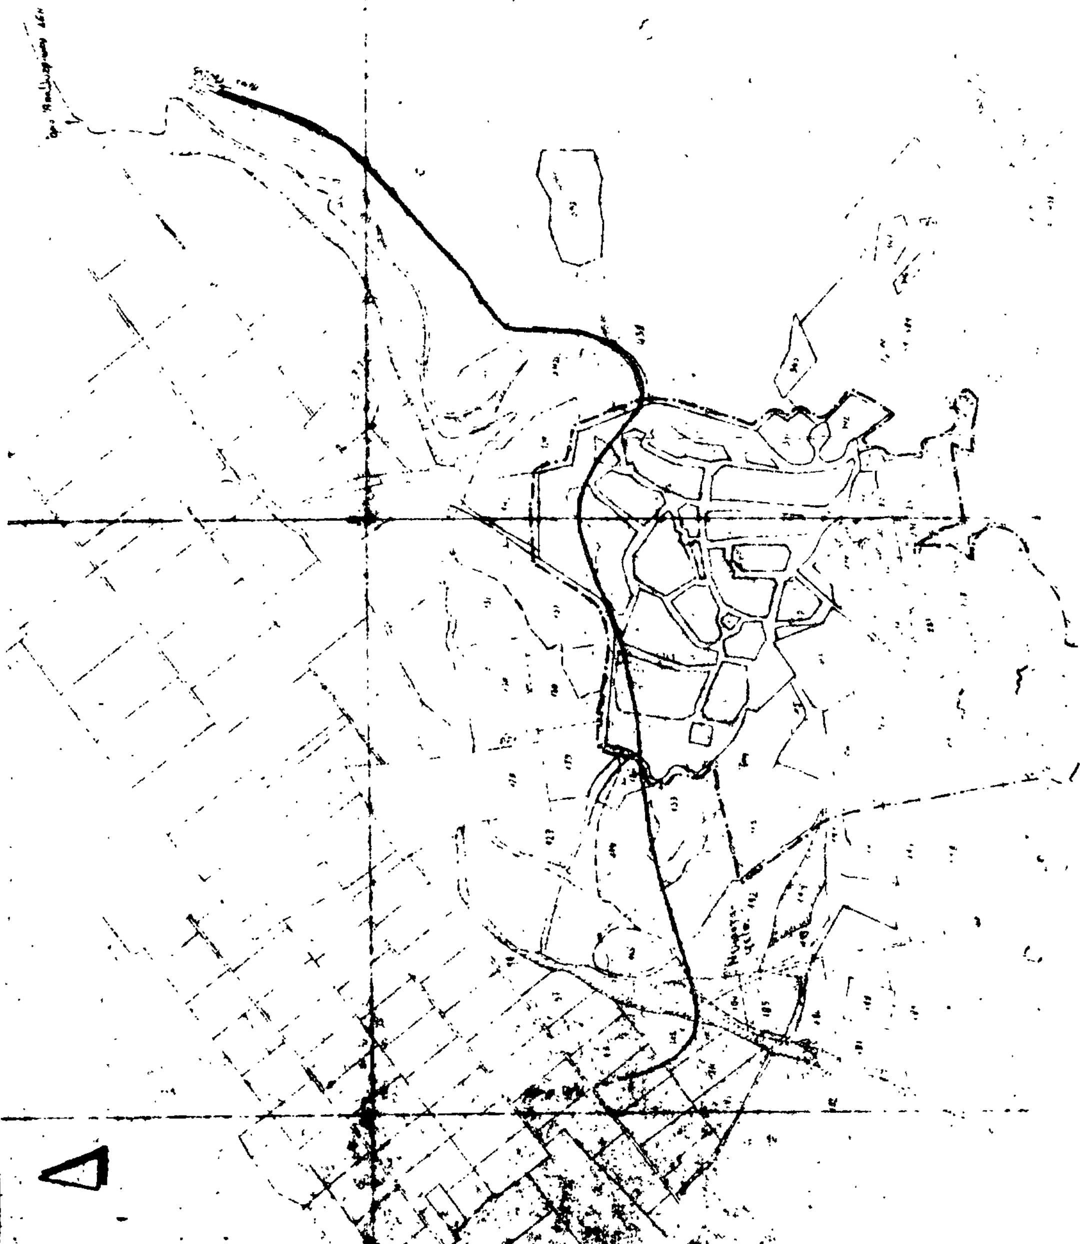

ΝΟΜΟΣ : ΚΟΖΑΝΗΣ
Οικισμός:

ΥΠΟΜΝΗΜΑ

Όριο οικισμού

ΟΡΙΟΘΕΤΗΣΗ ΟΙΚΙΣΜΟΥ

Αριθμός σχεδίου: Π.1.1

Κλ. 1:5.000

Ημερ.

Σύνταξη | Έλεγχος



Υπουργείο Χωροταξίας Οικισμού και Περιβάλλοντος

ΝΟΜΟΣ ΚΟΖΑΝΗΣ

Οικισμος : ΜΙΚΡΟΚΑΣΤΡΟΝ


ΥΠΟΜΝΗΜΑ


Όριο ΟΤΑ


Όριο οικισμού

1.2.3 ... Ονομασίες

ΟΡΙΟΘΕΤΗΣΗ ΟΙΚΙΣΜΟΥ

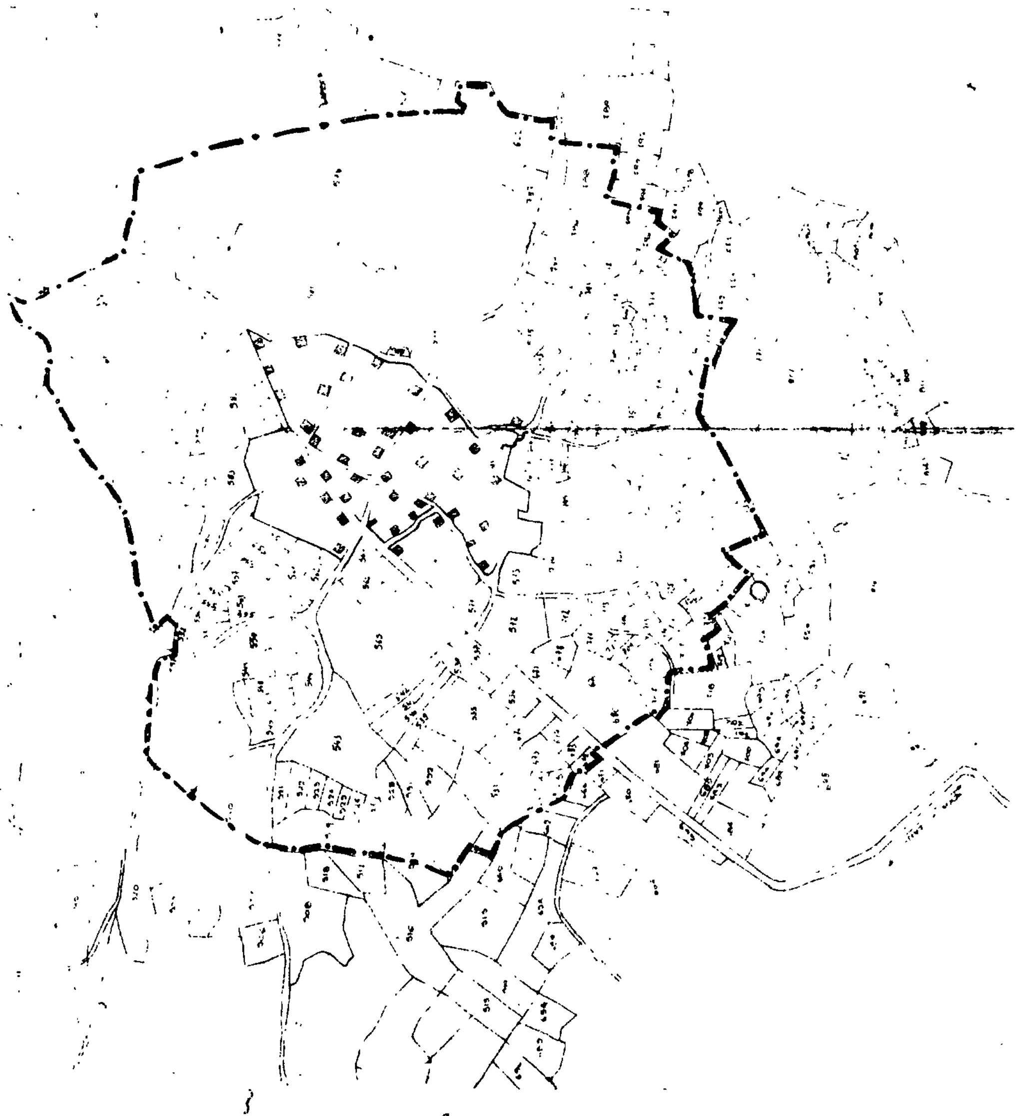

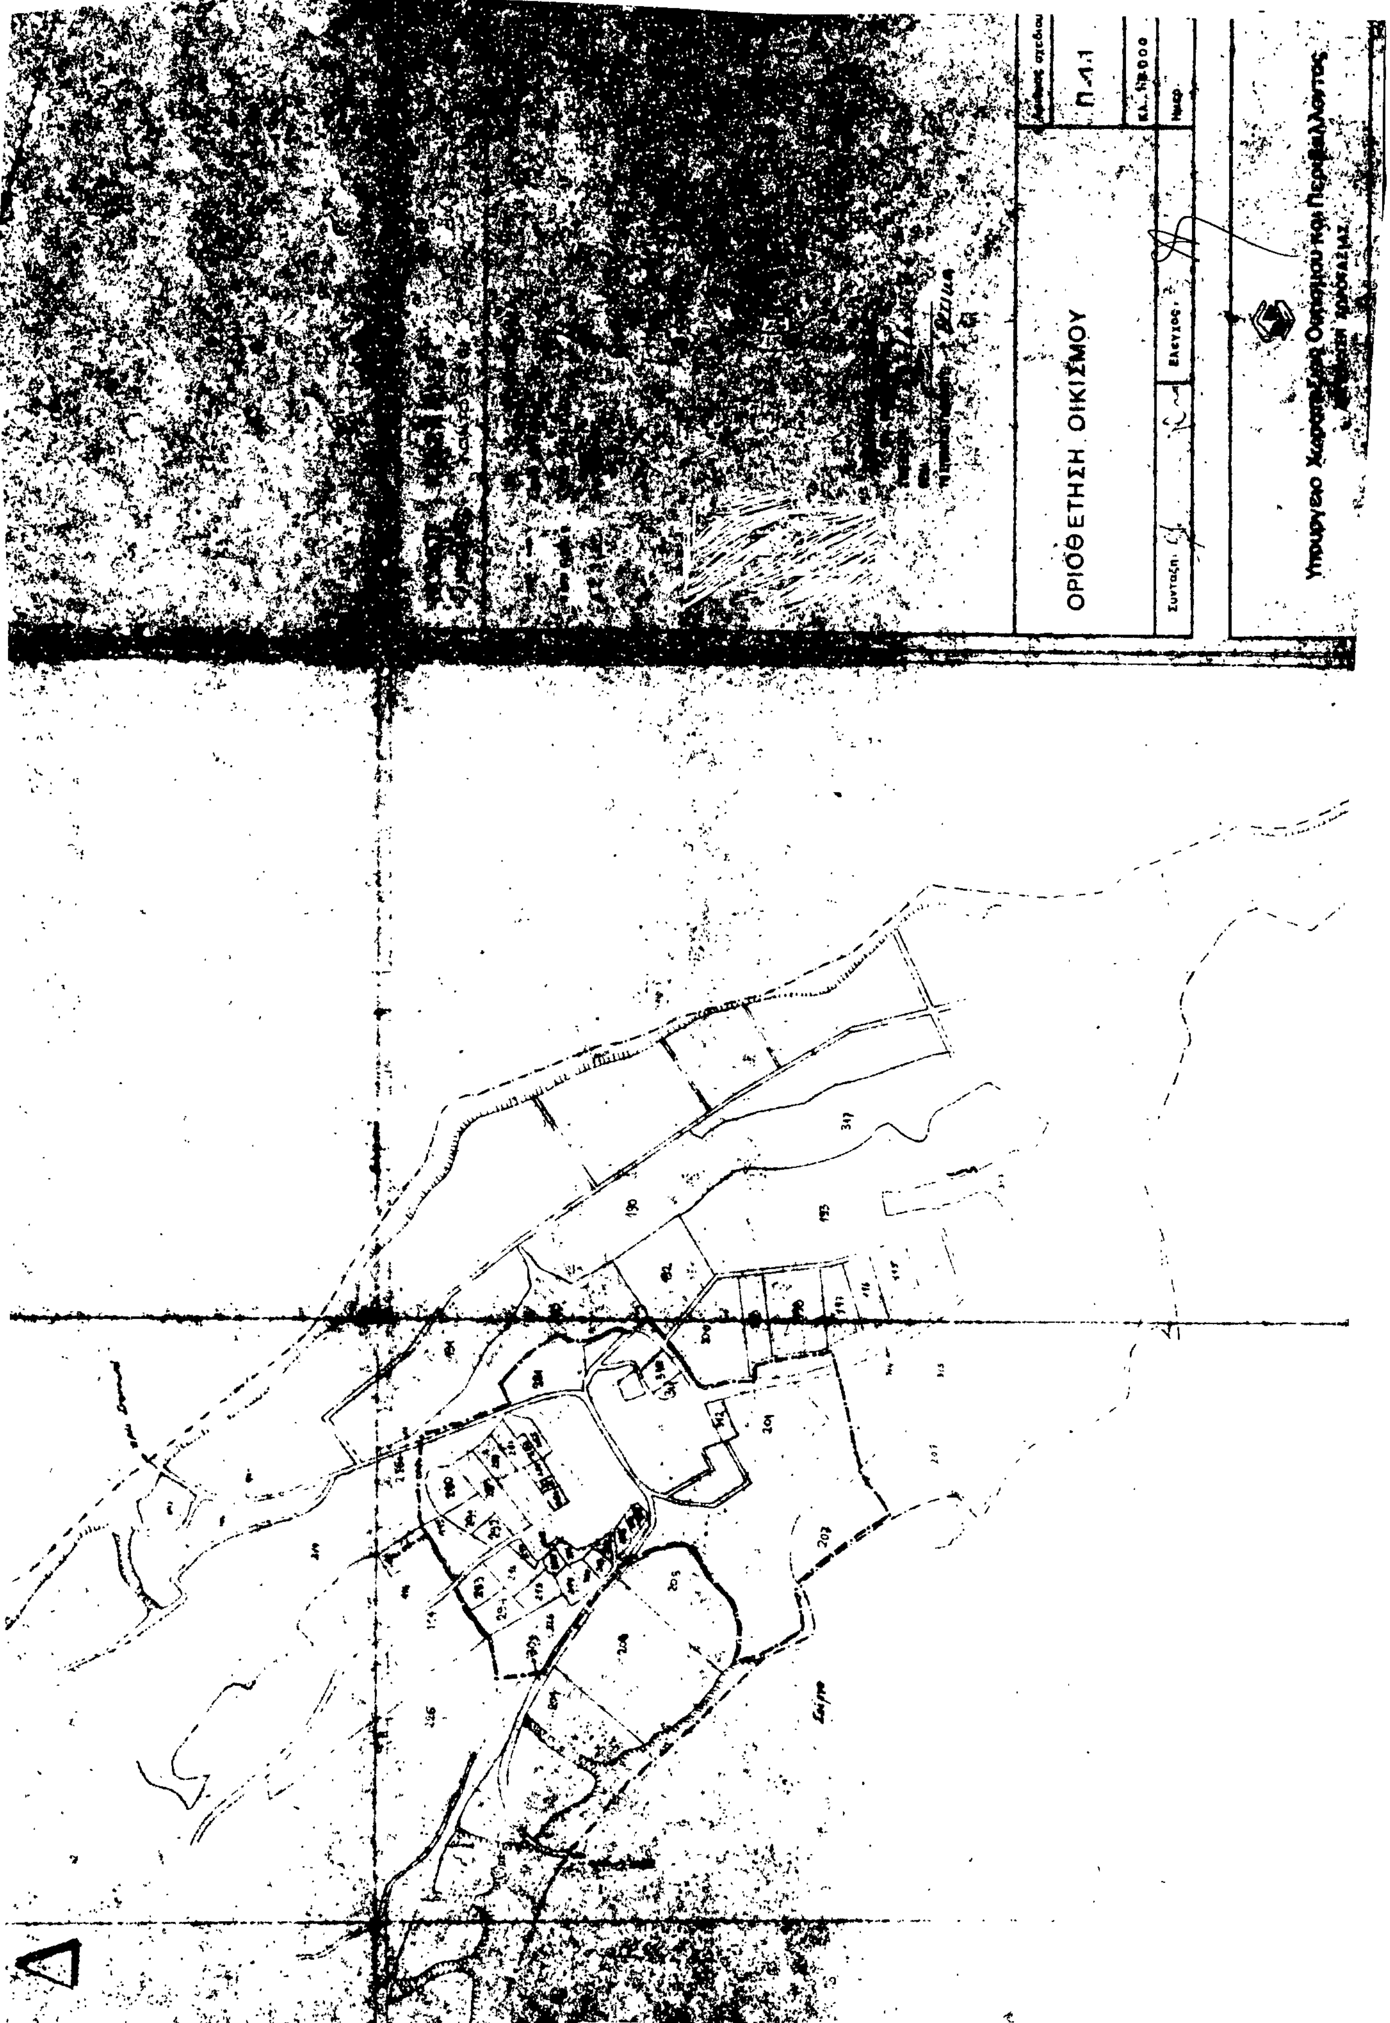
ΟΡΙΟΘΕΤΗΣΗ ΟΙΚΙΣΜΟΥ
Π-1.1

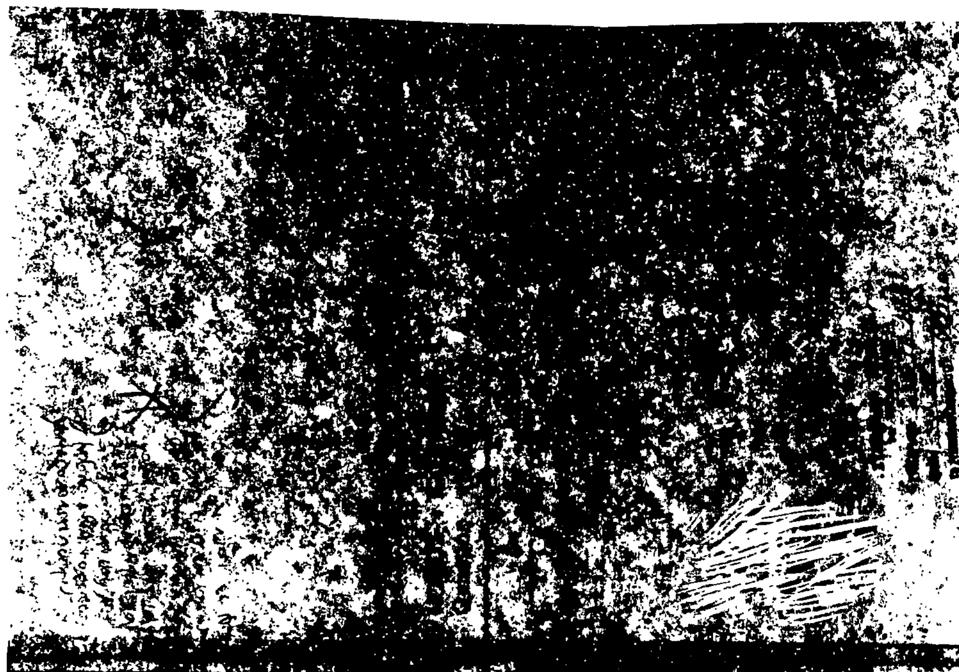

ΟΡΙΟΘΕΤΗΣΗ ΟΙΚΙΣΜΟΥ
Αριθμός σχεδίου
Π.1.1
Έλεγχος
Υπουργείο Χωροταξίας Οικισμού και Περιβάλλοντος
ΔΙΕΥΘΥΝΣΗ ΧΩΡΟΤΑΞΙΑΣ

ΝΟΜΟΣ : ΚΟΖΑΝΗΣ
Οικισμός: ΕΡΜΑΚΙΑ

ΥΠΟΜΝΗΜΑ

Όριο ΟΤΑ
Όριο οικισμού
1,2,3... Ονομασίες

ΟΡΙΟΘΕΤΗΣΗ ΟΙΚΙΣΜΟΥ

Π.1.1


Υπουργείο Χωροταξίας Οικισμού και Περιβάλλοντος
ΔΙΕΥΘΥΝΣΗ ΧΩΡΟΤΑΞΙΑΣ


ΝΟΜΟΣ ΚΟΖΑΝΗΣ
Οικισμος :

ΥΠΟΜΝΗΜΑ

Όριο ΟΤΑ
Όριο οικισμού

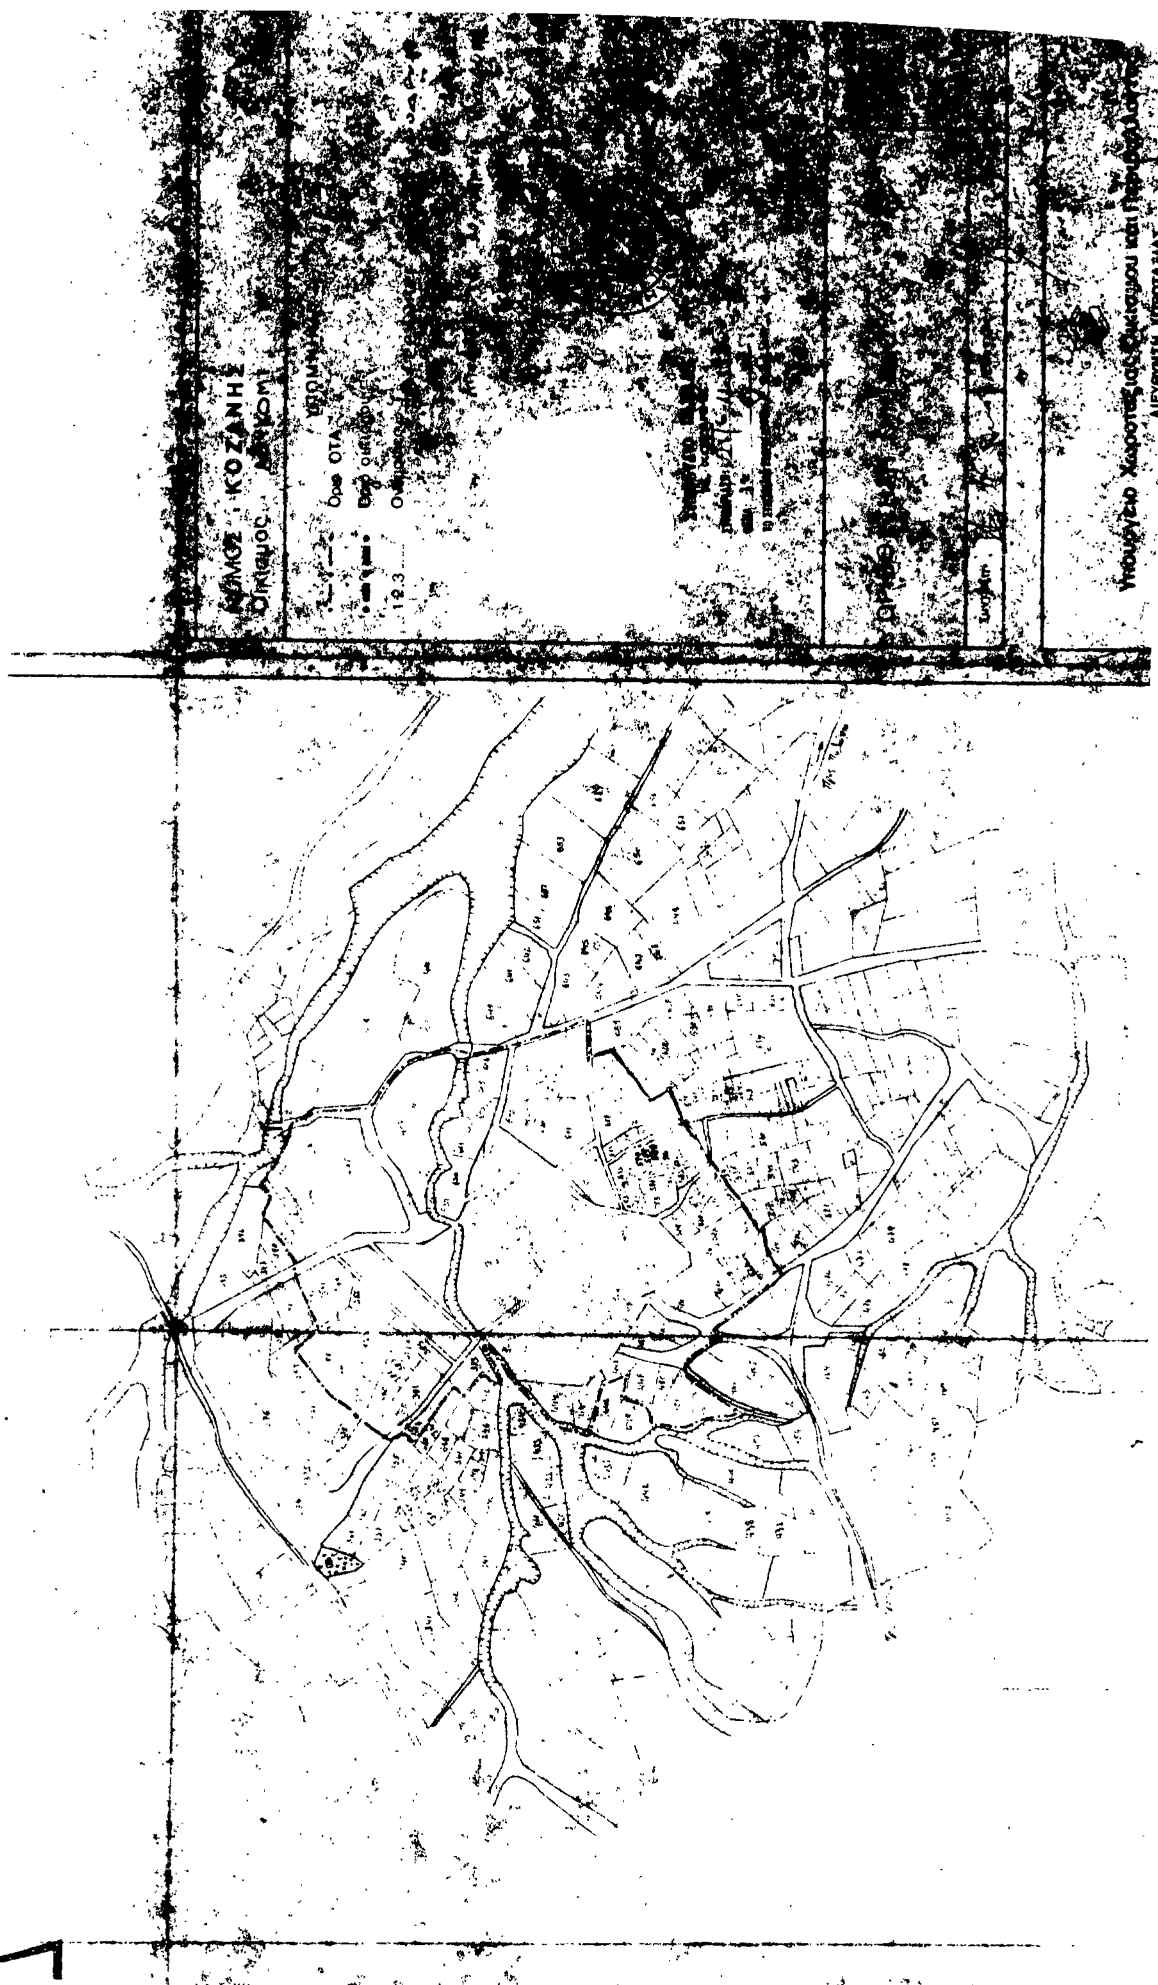



ΚΟΖΑΝΗΣ
Όρια ΟΤΑ

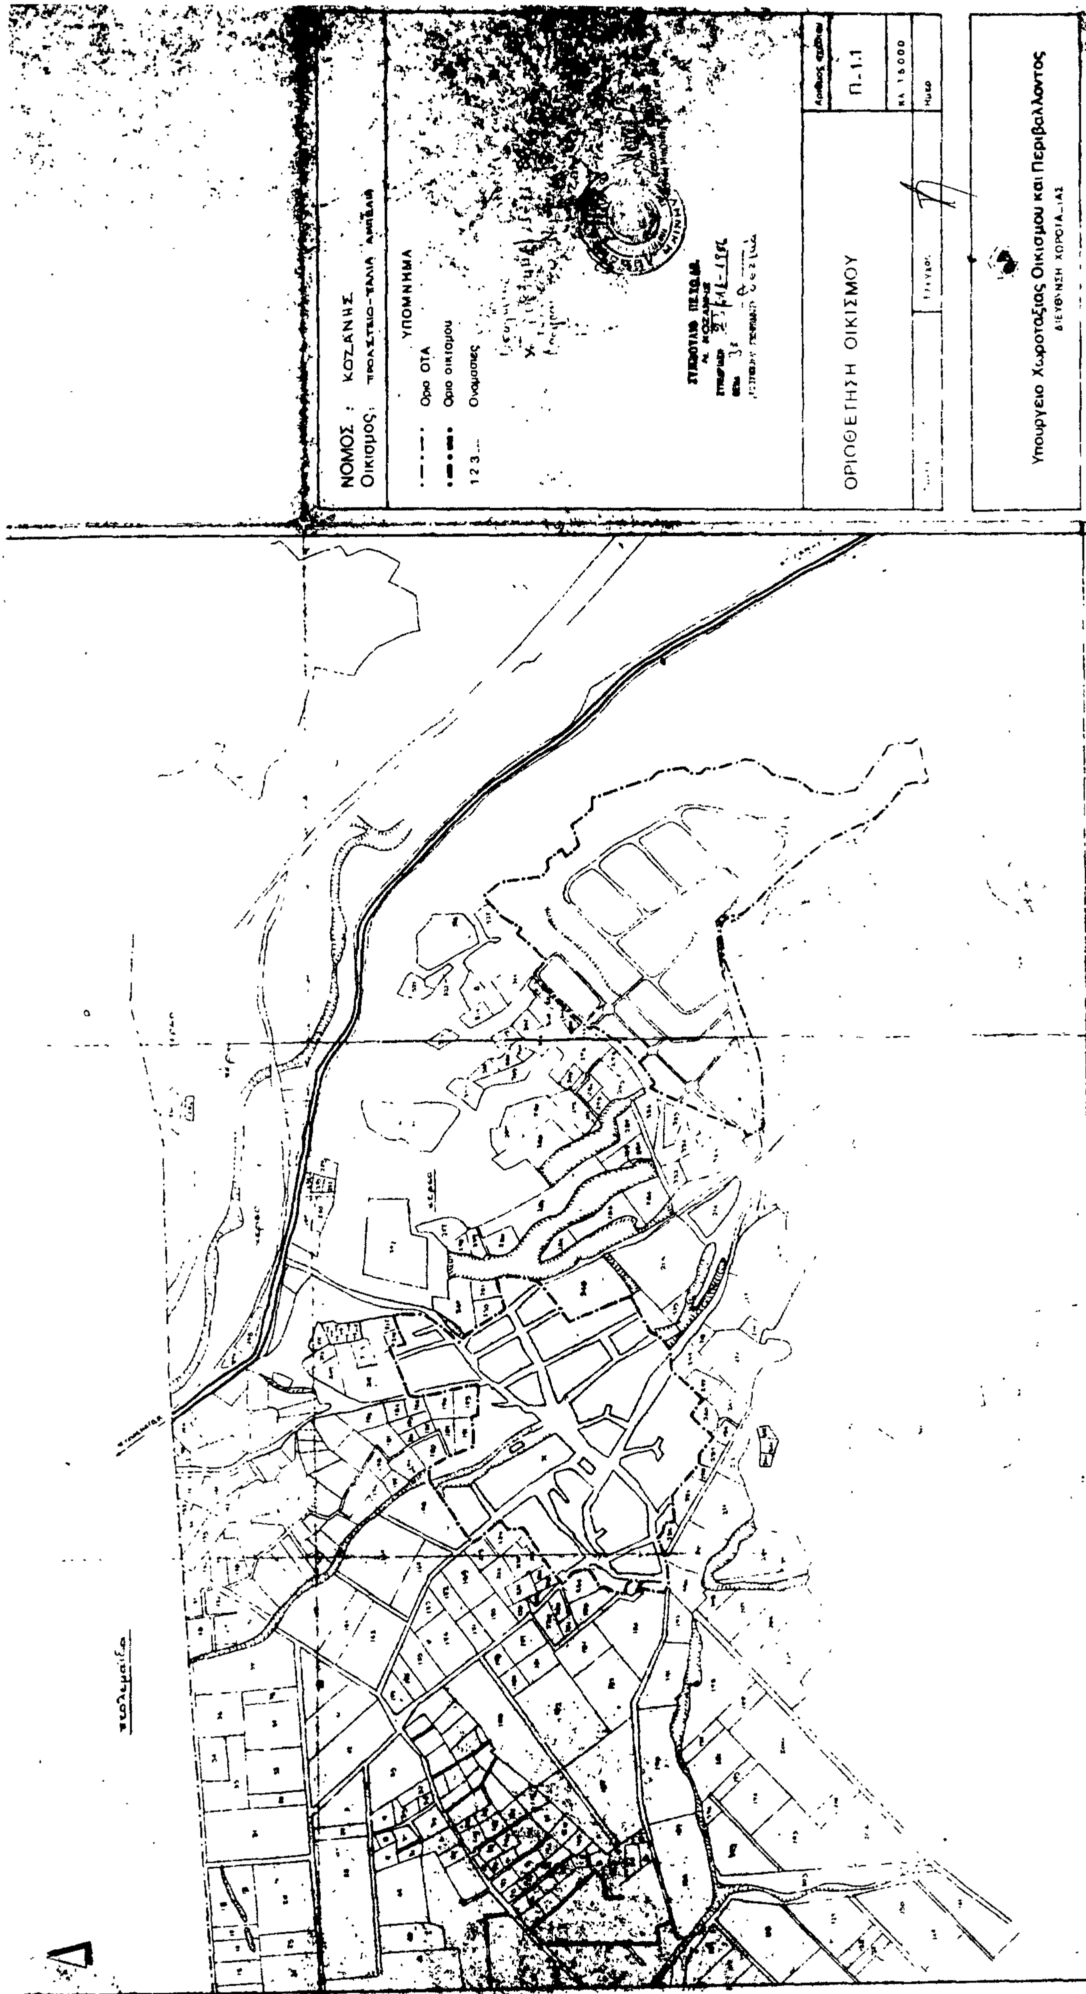

ΝΟΜΟΣ : ΚΟΖΑΝΗΣ
Οικισμός:
ΥΠΟΜΝΗΜΑ
Όριο ΟΤΑ
Όριο οικισμού
1 2 3 ... Ονομασίες
ΟΡΙΟΘΕΤΗΣΗ ΟΙΚΙΣΜΟΥ
Π.1.1
1:5000
Υπουργείο Χωροταξίας Οικισμού και Περιβάλλοντος



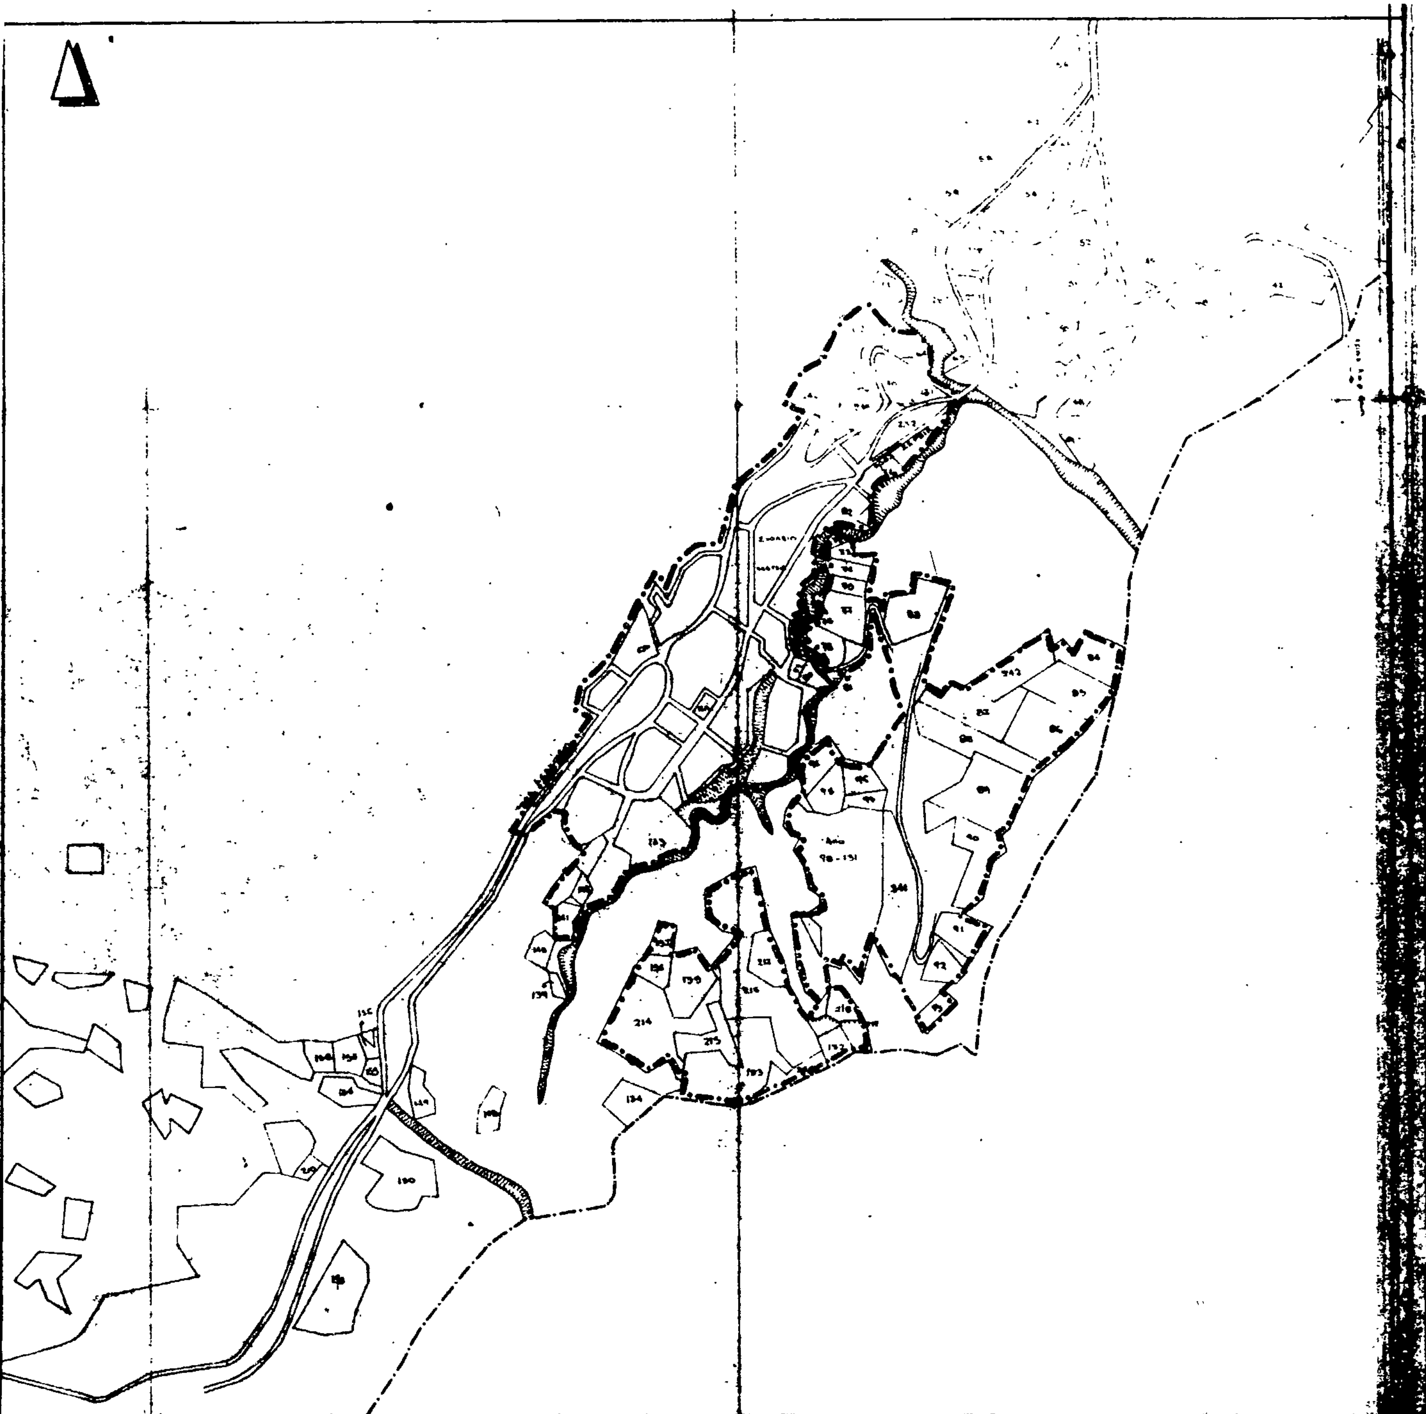

ΝΟΜΟΣ **ΚΟΖΑΝΗΣ**

Οικισμος : ΠΡΟΣΗΛΙΟ

ΥΠΟΜΝΗΜΑ

Οριο ΟΤΑ

Οριο οικισμου

1.2.3 ...... Ονομασιες

ΣΥΜΒΟΥΛΙΟ ΡΕ.ΧΟ.ΔΕ.
Ν. ΚΟΖΑΝΗΣ

ΟΡΙΟΘΕΤΗΣΗ ΟΙΚΙΣΜΟΥ

Αριθμος σχεδιου: Π.14

Κλ. 1:5.000

Συνταξη: | Ελεγχος:

Υπουργειο Χωροταξιας Οικισμου και Περιβαλλοντος
ΔΙΕΥΘΥΝΣΗ ΧΩΡΟΤΑΞΙΑΣ



ΟΡΙΟΘΕΤΗΣΗ ΟΙΚΙΣΜΟΥ

Αριθμός σχεδίου: Π-1.1


ΚΛ 1:5000

Έλεγχος



Υπουργείο Χωροταξίας Οικισμού και Περιβάλλοντος

ΔΙΕΥΘΥΝΣΗ ΧΩΡΟΤΑΞΙΑΣ

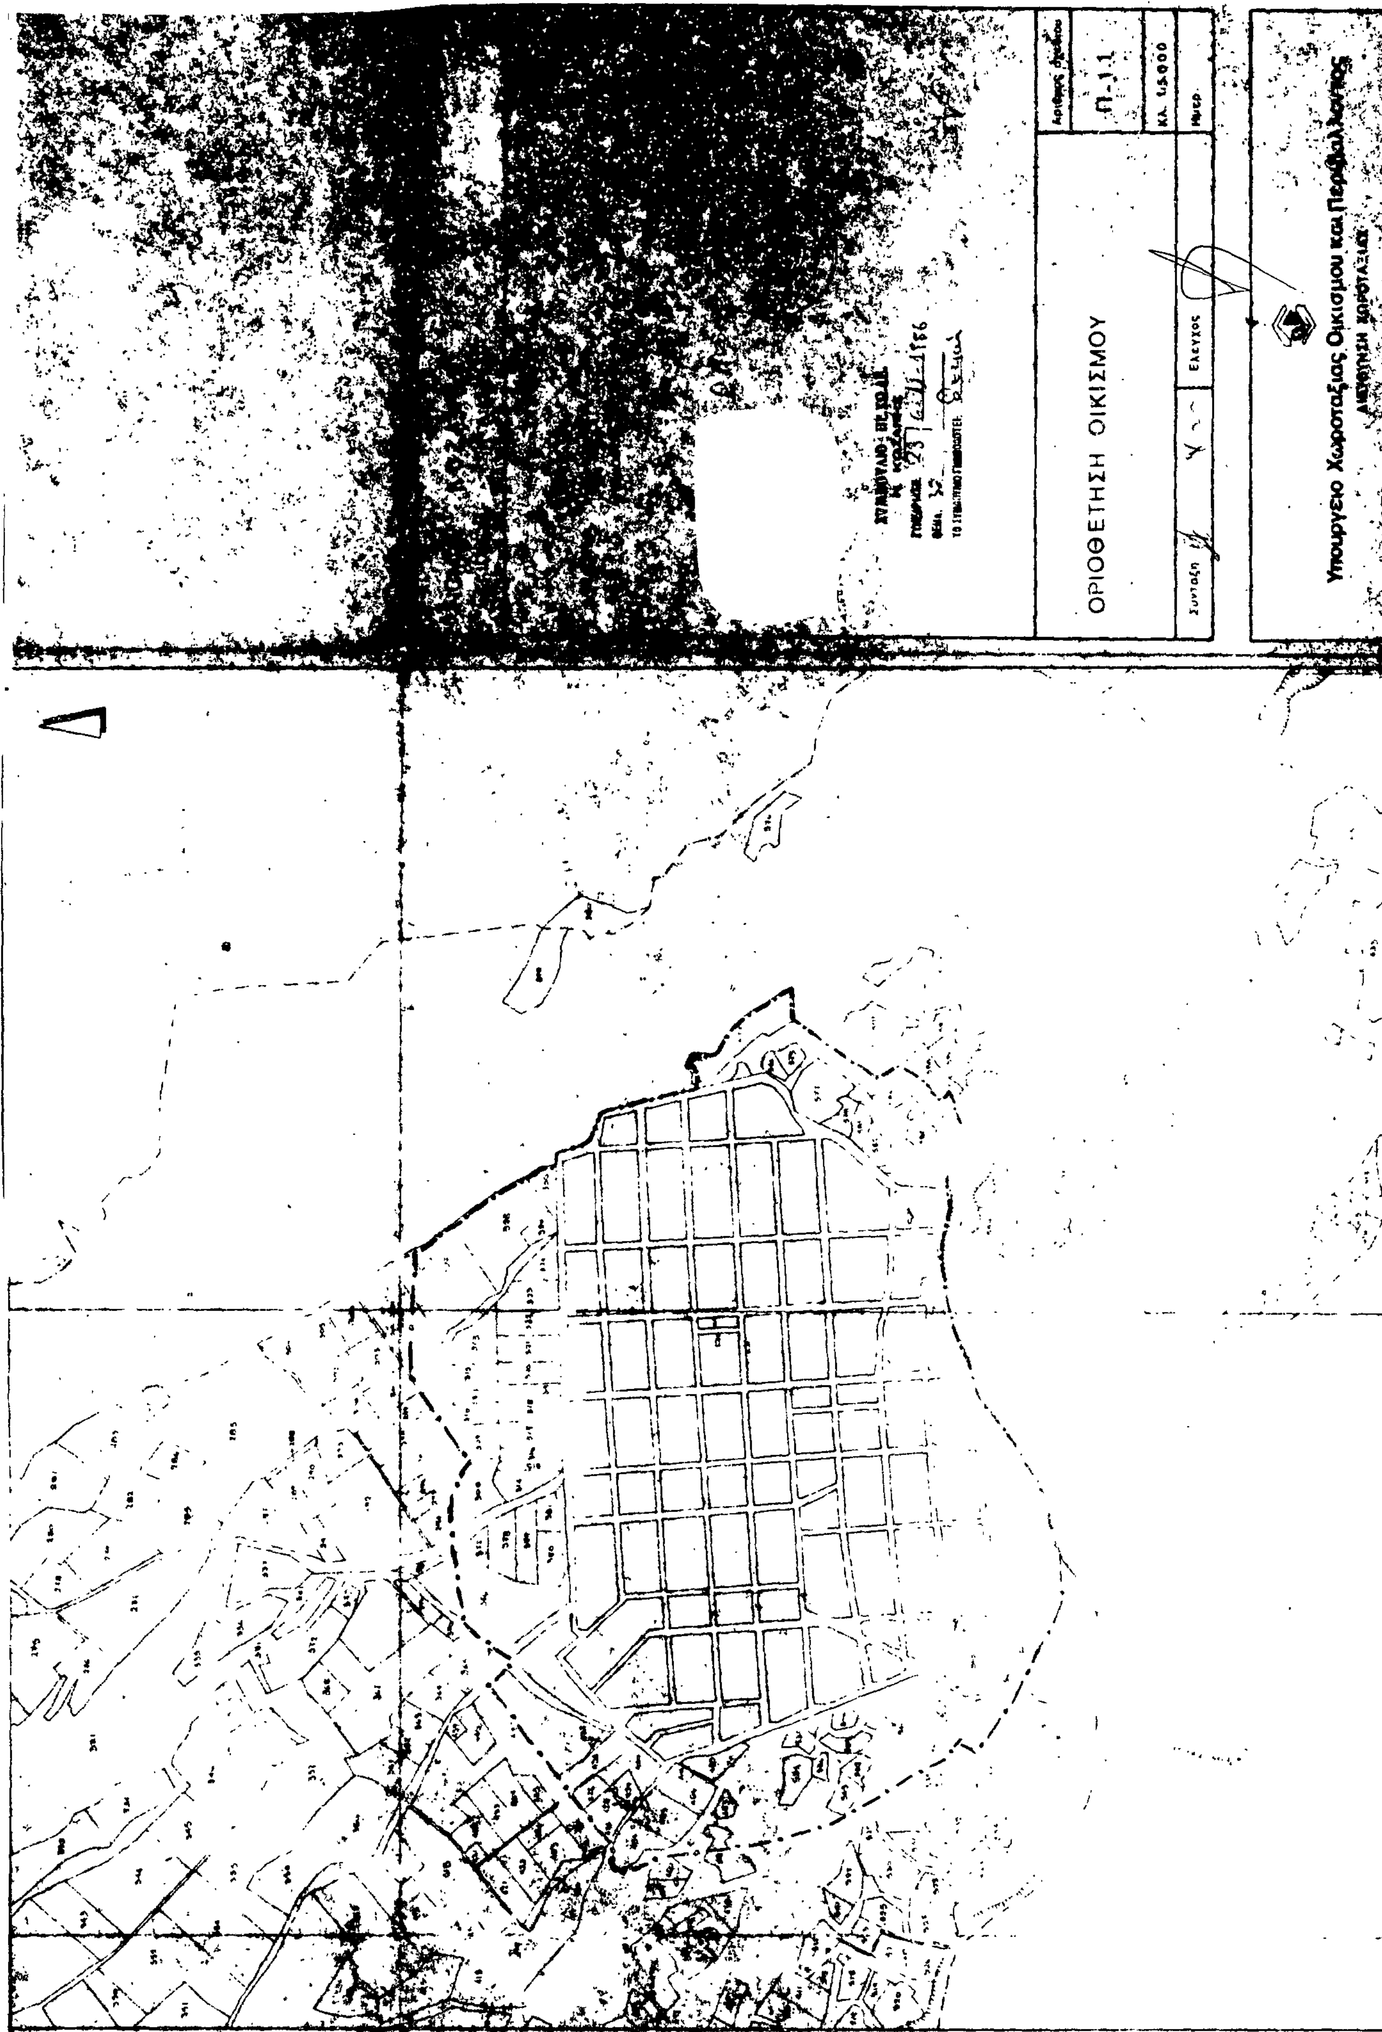
ΟΡΙΟΘΕΤΗΣΗ ΟΙΚΙΣΜΟΥ
Π-1.1
Υπουργείο Χωροταξίας Οικισμού και Περιβάλλοντος